



Pflanzgrubenbauweise 2 - teilweise überbaut


Schnitt bei Asphalt-Trag-Deckschicht

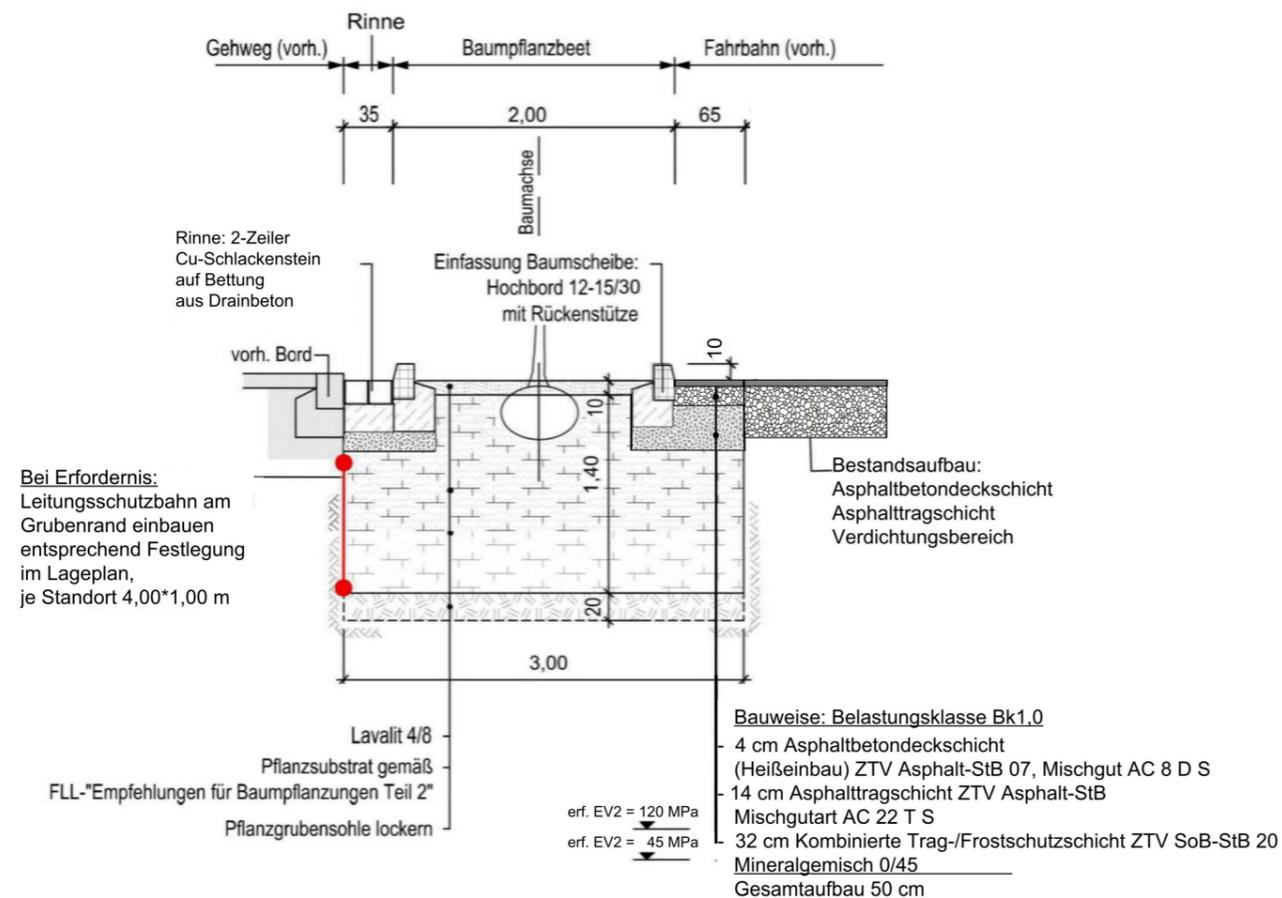

Schnitt bei Asphaltdeckschicht und Pflasterunterbau

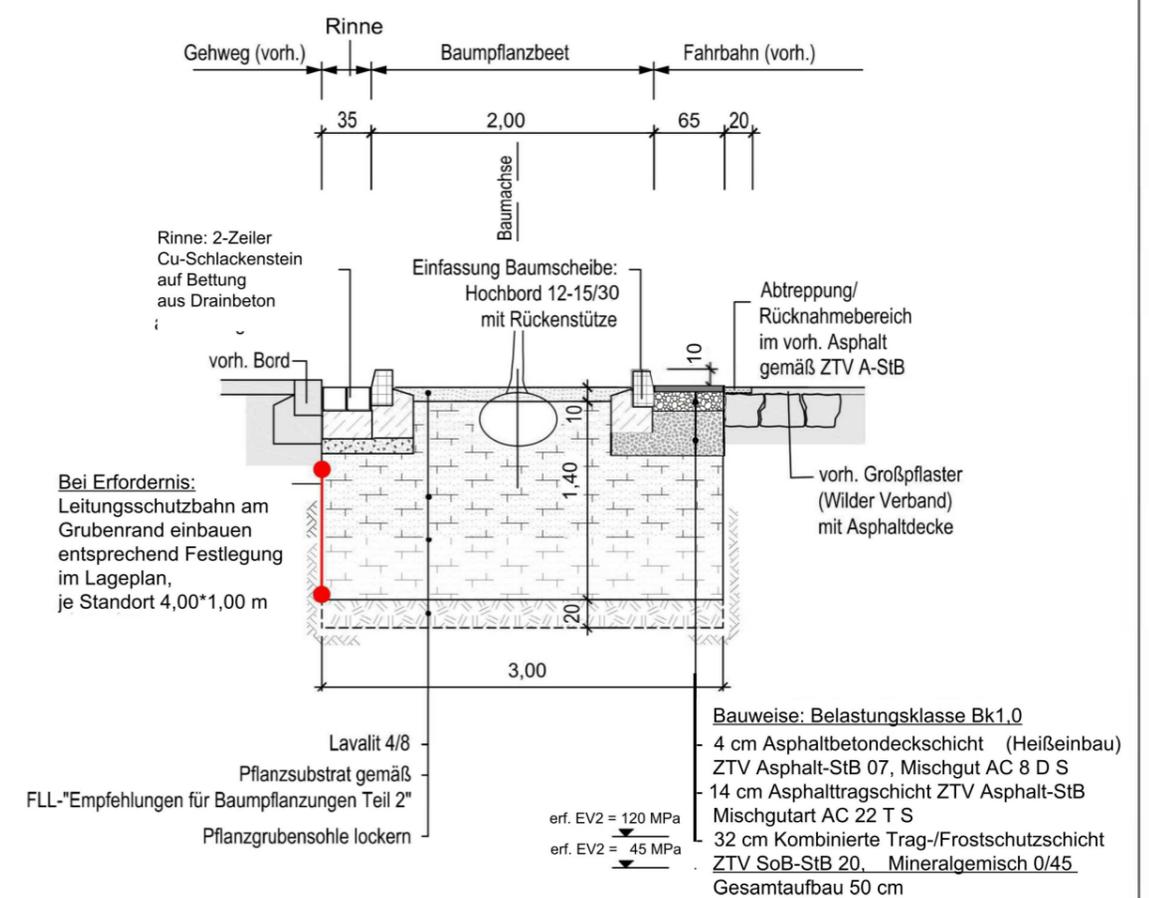

Draufsicht

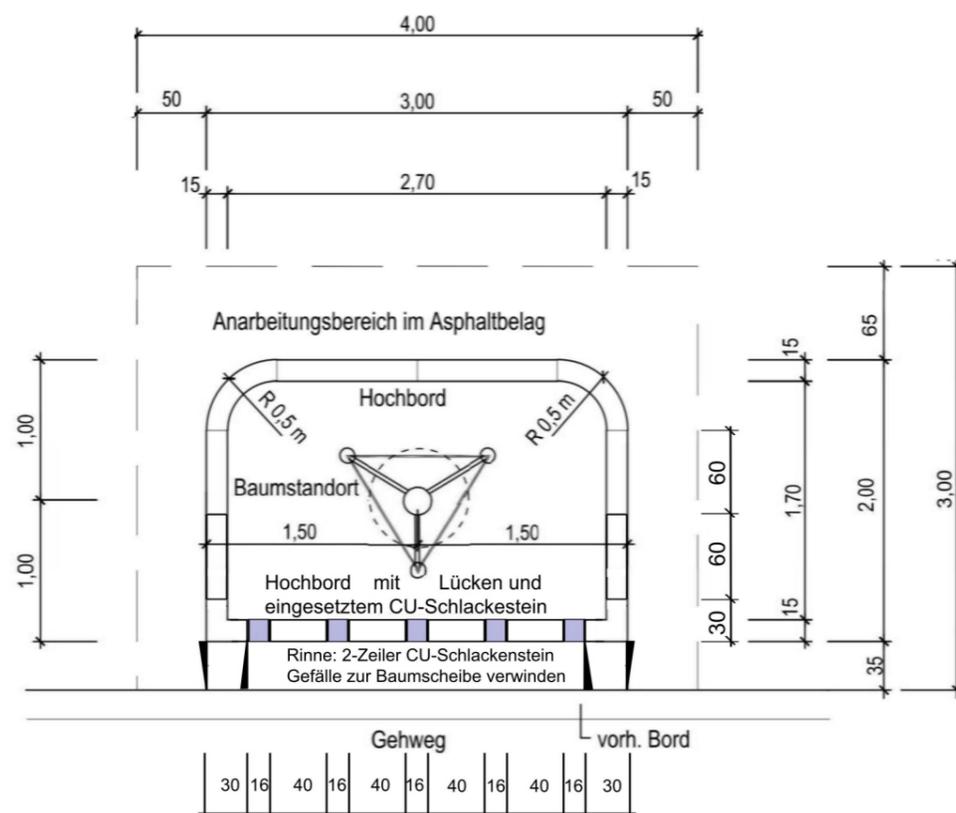

Hinweise zur Ausführung der Bordanlage:

Gemäß ATV DIN 18318 sind die Rückenstützen grundsätzlich zu schalen. Die Rückenstützen sind

- zu befahrbaren Flächen 150 mm dick
- zu begehbaren Flächen 80 mm dick auszuführen



Stadt Leipzig

Amt für Stadtgrün und Gewässer

Regeldetail Baumscheibe/Baumgrube
im Zwickauer Modell

Maßstab: 1:50

Datum: 24.11.2022

Bearbeiter: J. Schwertfeger